
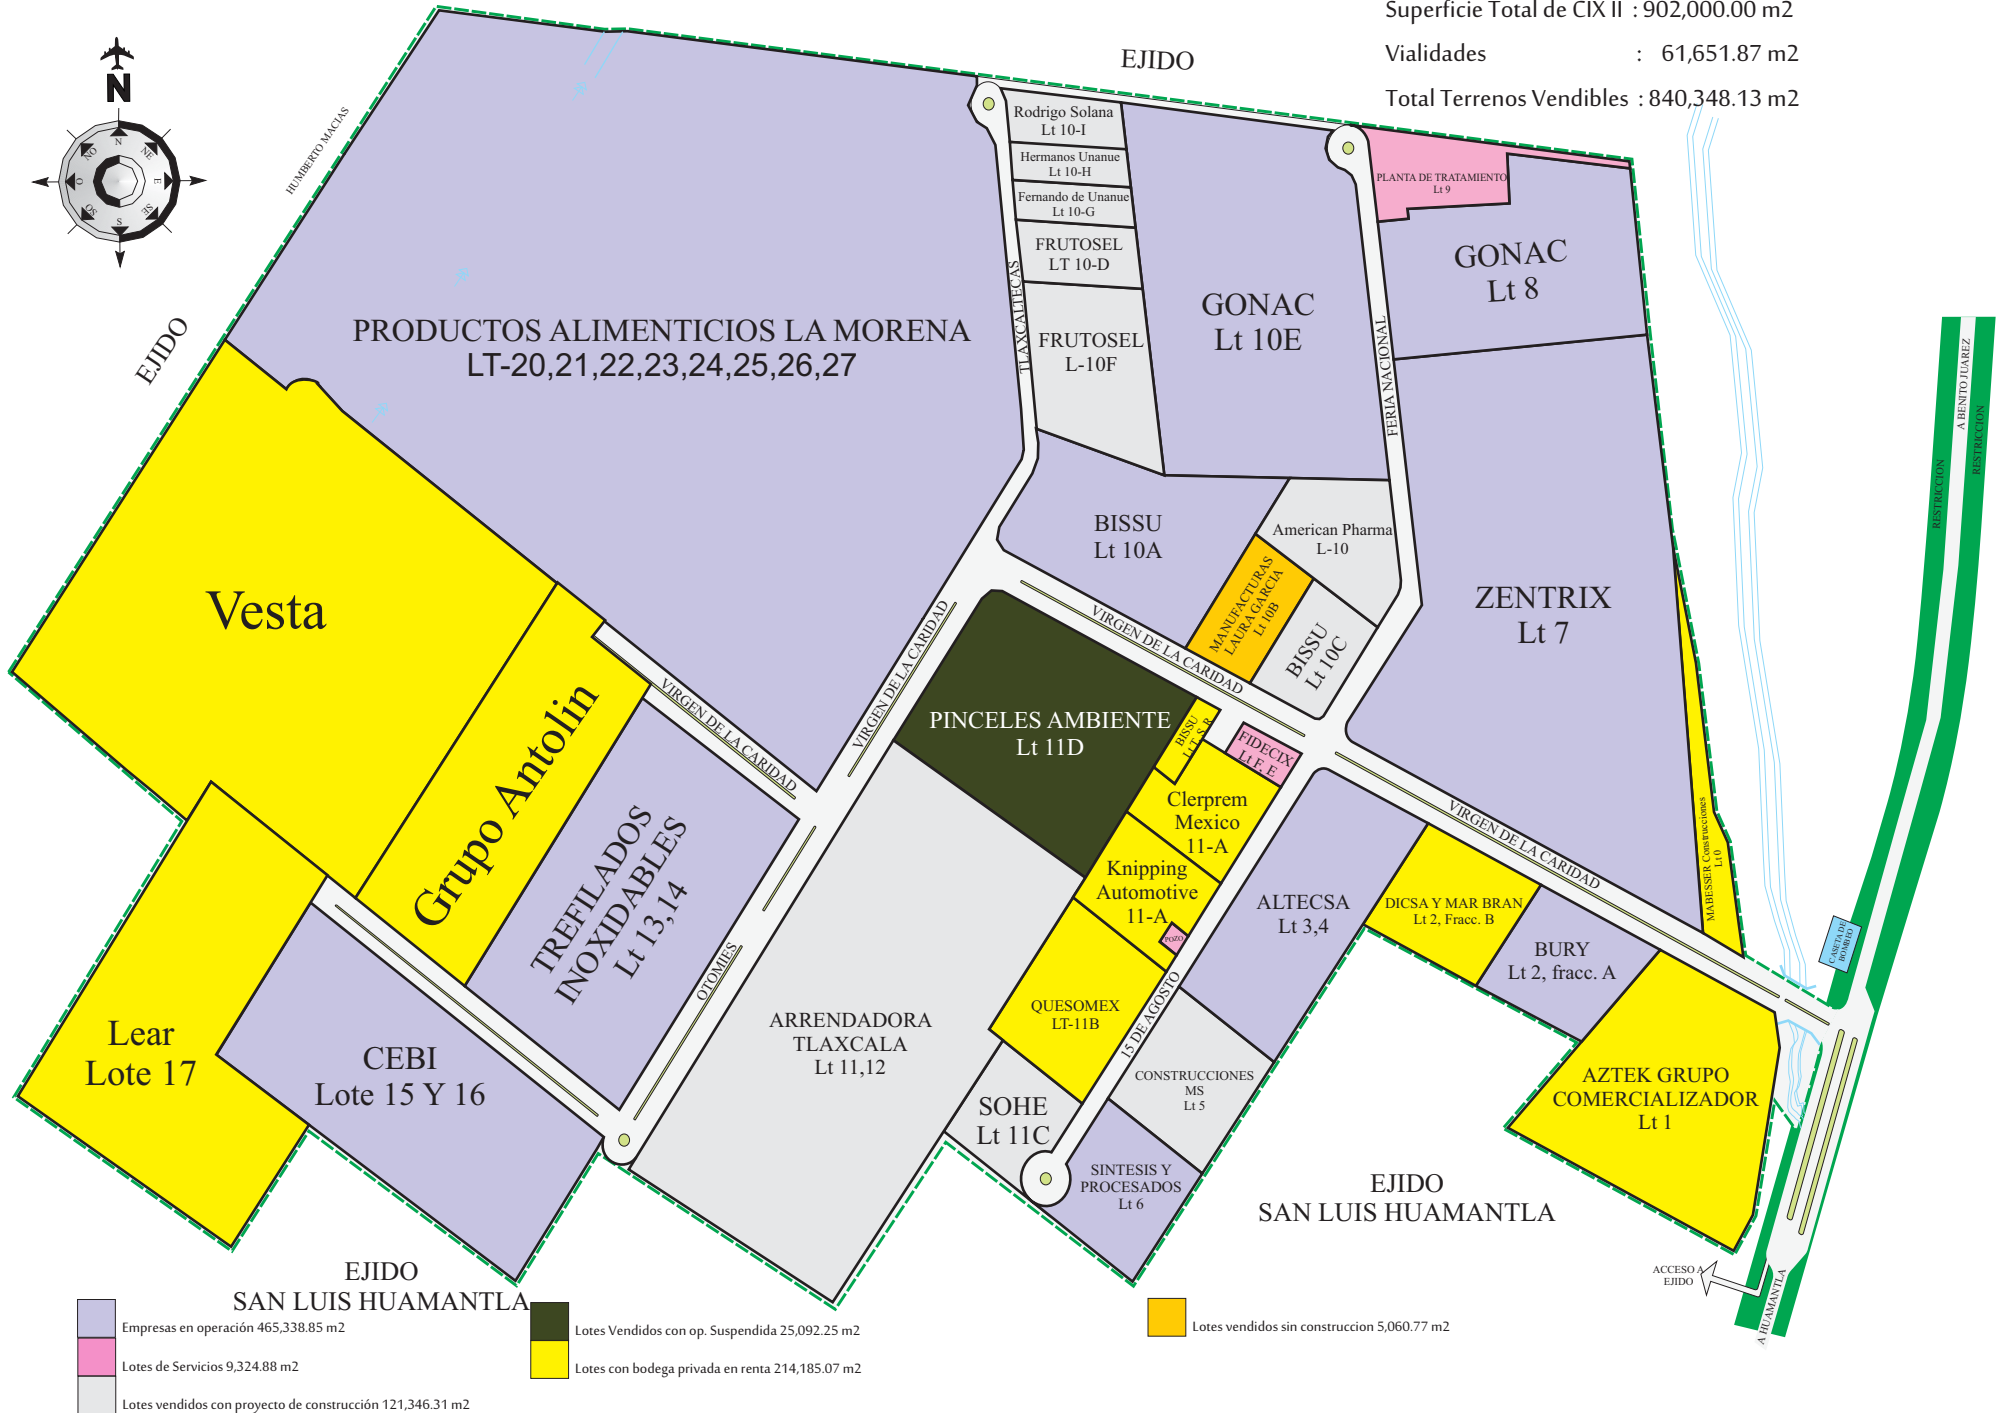


CIUDAD INDUSTRIAL HUAMANTLA

Superficie Total de CIX II : 902,000.00 m²

Vialidades : 61,651.87 m²

Total Terrenos Vendibles : 840,348.13 m²

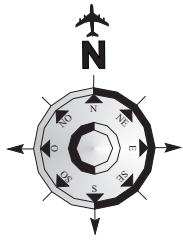

EJIDO SAN LUIS HUAMANTLA

- Empresas en operación 465,338.85 m²
- Lotes de Servicios 9,324.88 m²
- Lotes vendidos con proyecto de construcción 121,346.31 m²

- Lotes Vendidos con op. Suspendida 25,092.25 m²
- Lotes con bodega privada en renta 214,185.07 m²

- Lotes vendidos sin construcción 5,060.77 m²